
04002800704970008



ΕΦΗΜΕΡΙΣ ΤΗΣ ΚΥΒΕΡΝΗΣΕΩΣ

ΤΗΣ ΕΛΛΗΝΙΚΗΣ ΔΗΜΟΚΡΑΤΙΑΣ

ΤΕΥΧΟΣ ΤΕΤΑΡΤΟ **Αρ. Φύλλου 280**

7 Απριλίου 1997

ΠΕΡΙΕΧΟΜΕΝΑ

ΑΝΑΔΑΣΩΣΕΙΣ

ΑΠΟΦΑΣΕΙΣ

ΠΟΛΕΟΔΟΜΙΑ

ΑΠΟΦΑΣΕΙΣ

Διορθώσεις Σφαλμάτων

ΑΝΑΔΑΣΩΣΕΙΣ

ΑΠΟΦΑΣΕΙΣ

Αριθ. 548 (1)

Ανάκληση αναδασωτέας έκτασης 9.332,3 τ.μ. στη θέση «Χαλάσματα ή Μυγδαλίτσα» Δήμου Ερέτριας Νομ. Εύβοιας.

Ο ΑΝΑΠΛ. ΠΕΡΙΦ/ΚΟΥ Δ/ΝΤΗ Ν. ΕΥΒΟΙΑΣ

Έχοντας υπόψη:

1. Τις διατάξεις του Ν. 2218/94, όπως τροποποιήθηκαν και συμπληρώθηκαν με το Ν. 2240/94 και Ν. 2307/95, σύμφωνα με τις οποίες εγκαθιδρύθηκαν ως Β' βαθμός Τοπικής Αυτοδιοίκησης οι Νομαρχιακές Αυτοδιοικήσεις (Ν.Α.).

2. Τον Οργανισμό Εσωτερικής Οργάνωσης και λειτουργίας των Υπηρεσιών της Νομαρχιακής Αυτοδιοίκησης Ευβοίας, που δημοσιεύθηκε στις 12.5.95 (ΦΕΚ 407/Β').

3. Τις διατάξεις του άρθρου 117 παρ. 3 του Συντάγματος της χώρας.

4. Τις διατάξεις των άρθρων 38 και 41 Ν. 998/1979 «περί προστασίας των δασών και δασικών εν γένει εκτάσεων της χώρας.

5. Τις διαταγές του Υπουργείου Γεωργίας:

α) 160417/1180/8.7.1980 και

β) 182447/3049/24.9.1980, με τις οποίες παρέχονται οδηγίες για την κήρυξη εκτάσεων ως αναδασωτέων.

6. Την 1853/22.10.1990 απόφαση με εντολή Νομάρχη του Δ/ντή Δασών Ευβοίας (ΦΕΚ 643/Δ'/90), με την οποία κηρύχθηκε αναδασωτέα έκταση ιδιωτικού δάσους εμβαδού 24,265 στρεμμάτων στη θέση «Χαλάσματα ή Μυγδαλίτσα» περιφέρειας Δήμου Ερέτριας Νομ. Εύβοιας, έπειτα από παράνομη εκχέρσωση, που πραγματοποιήθηκε κατά τους μήνες Ιούνιο-Ιούλιο 1990, με σκοπό την διατήρηση του χαρακτήρα της δασικής έκτασης και την προστασία και ανάπτυξη της δασικής βλάστησης.

7. Την Ζ/609/4.3.1997 αναφορά του Δασαρχείου Χαλκίδας, σύμφωνα με την οποία έπειτα από έρευνα αρμοδίου υπαλλήλου επί αιτήματος των ενδιαφερομένων, προέκυψαν νεώτερα στοιχεία, δηλαδή διαπιστώθηκε εσφαλμένη εκτίμηση και πλάνη του Εισηγητή υπαλλήλου στην εκτίμηση της προϋφισταμένης της εκχέρσωσης δασικής βλάστησης, με αποτέλεσμα να κηρυχθεί αναδασωτέα μεγαλυτέρου εμβαδού έκταση και για το λόγο αυτό προτείνει την ανάκληση ως αναδασωτέας έκτασης των τμημάτων:

Ε4: με στοιχεία Περιμέτρου α-Σ-Τ-σ-τ-υ-φ-χ-ψ-ω-$α_1$-$β_1$-$γ_1$-$δ_1$-$ε_1$-$ζ_1$-Ε-Ζ-Η-Θ-Ι-Κ-Λ-Μ-Ν-Ξ-β-α εμβαδού 7.377,30 τ.μ., μη συμπεριλαμβανομένου του τμήματος Ε2.

Ε5: με στοιχεία Περιμέτρου $Γ_1$-$Δ_1$-$Ε_1$-$Ζ_1$-$Η_1$-$Ο_1$-$ξ_1$-$ν_1$-$μ_1$-$λ_1$-$κ_1$-$Γ_1$ εμβαδού 1.675 τ.μ.

Ε6: με στοιχεία Περιμέτρου $η_1$-$Θ_1$-$Ι_1$-$Δ_1$-$η_1$ εμβαδού 280 τ.μ. και συνολικού εμβαδού 9.332,3 τετρ. μέτρ.,

όπως εμφανίζονται στο επισυναπτόμενο Τοπογραφικό διάγραμμα από το έτος 1945 μέχρι σήμερα είναι αγροτικού χαρακτήρα εκτάσεις χέρσοι αγροί, αποφασίζουμε:

Ανακαλούμε την κήρυξη αναδασωτέας έκτασης εμβαδού 9.332,3 τετρ. μέτρων από την συνολική έκταση των 24,265 στρεμμάτων, που κηρύχθηκε αναδασωτέα με την 1853/22.10.1990 (ΦΕΚ 643/Δ'/90) απόφαση με εντολή Νομάρχη του Δ/ντή Δασών Ευβοίας, που βρίσκεται στη θέση «Χαλάσματα ή Μυγδαλίτσα» περιφέρειας Δήμου

Ερέτριας Νομ. Εύβοιας και προσδιορίζεται με τα στοιχεία των τμημάτων:

Ε4: περιμέτρου α-Σ-Τ-σ-τ-υ-φ-χ-ψ-ω-$α_1$-$β_1$-$γ_1$-$δ_1$-$ε_1$-$ζ_1$-Ε-Ζ-Η-Θ-Ι-Κ-Λ-Μ-Ν-Ξ-β-α εμβαδού 7.377,30 τ.μ., μη συμπεριλαμβανομένου του τμήματος Ε2.

Ε5: με στοιχεία περιμέτρου $Γ_1$-$Δ_1$-$Ε_1$-$Ζ_1$-$Η_1$-$Ο_1$-$ξ_1$-$ν_1$-$μ_1$-$λ_1$-$κ_1$-$Γ_1$ εμβαδού 1.675 τ.μ. και

Ε6: περιμέτρου $η_1$-$Θ_1$-$Ι_1$-$Δ_1$-$η_1$ εμβαδού 280 τετρ. μέτρ. του επισυναπτομένου Τοπογραφικού διαγράμματος, με όρια:

Ανατολικά:

Δυτικά: όπως εμφανίζονται στο επισυναπτόμενο

Βόρεια: Τοπογραφικό διάγραμμα

Νότια:

Επειδή διαπιστώθηκε από νεώτερα στοιχεία που προέκυψαν, ότι από το έτος 1945 μέχρι σήμερα η έκταση αυτή είναι αγροτικού χαρακτήρα χέρσοι αγροί και η κήρυξή της ως αναδασωτέας οφείλεται σε εσφαλμένη εκτίμηση και πλάνη του τότε αρμόδιου δασικού υπαλλήλου.

Κατά τα λοιπά έχει εφαρμογή η 1853/22.10.1990 (ΦΕΚ 643/Δ'/90) απόφαση με εντολή Νομάρχη Δ/ντή Δασών Νομ. Εύβοιας.

Η απόφαση αυτή να δημοσιευθεί στην Εφημερίδα της Κυβερνήσεως.

Χαλκίδα, 19 Μαρτίου 1997

Ο Αναπλ. Περιφ/κός Δ/ντής
ΙΩΑΝΝΗΣ ΠΑΠΟΥΤΣΗΣ

ΠΟΛΕΟΔΟΜΙΑ

ΑΠΟΦΑΣΕΙΣ

Αριθ. 67 (2)

Αναστολή έκδοσης οικοδομικής άδειας και εκτέλεσης οικοδομικών εργασιών στο Δήμο Βόλου.

ΤΟ ΔΗΜΟΤΙΚΟ ΣΥΜΒΟΥΛΙΟ ΒΟΛΟΥ

Με την 67/1997 απόφαση του Δημοτικού Συμβουλίου Βόλου, σύμφωνα με την παρ. 3 του άρθρου 33 του Ν. 1337/83 και τις διατάξεις του από 26.5.89 Π. Δ/τος (ΦΕΚ 343/Δ'), αναστέλλεται για έξι (6) μήνες η έκδοση οικοδομικής άδειας και η εκτέλεση οικοδομικών εργασιών στο οικόπεδο ιδιοκτησίας Νικολάου Μάμαλη στον Άγιο Γεώργιο Δήμου Βόλου, όπως φαίνεται και στο τοπογραφικό διάγραμμα κλίμακας 1:200, που συντάχθηκε από τον Καρρά Εμμανουήλ, Τοπογράφο Μηχανικό, και αναρτήθηκε στο Δημαρχείο στις 26.2.1997.

Η απόφαση αυτή να δημοσιευθεί στην Εφημερίδα της Κυβερνήσεως.

Ο Αντιδήμαρχος Βόλου
ΓΙΩΡΓΟΣ ΔΑΝΗΛΟΠΟΥΛΟΣ

Αριθ. 30/97 (3)

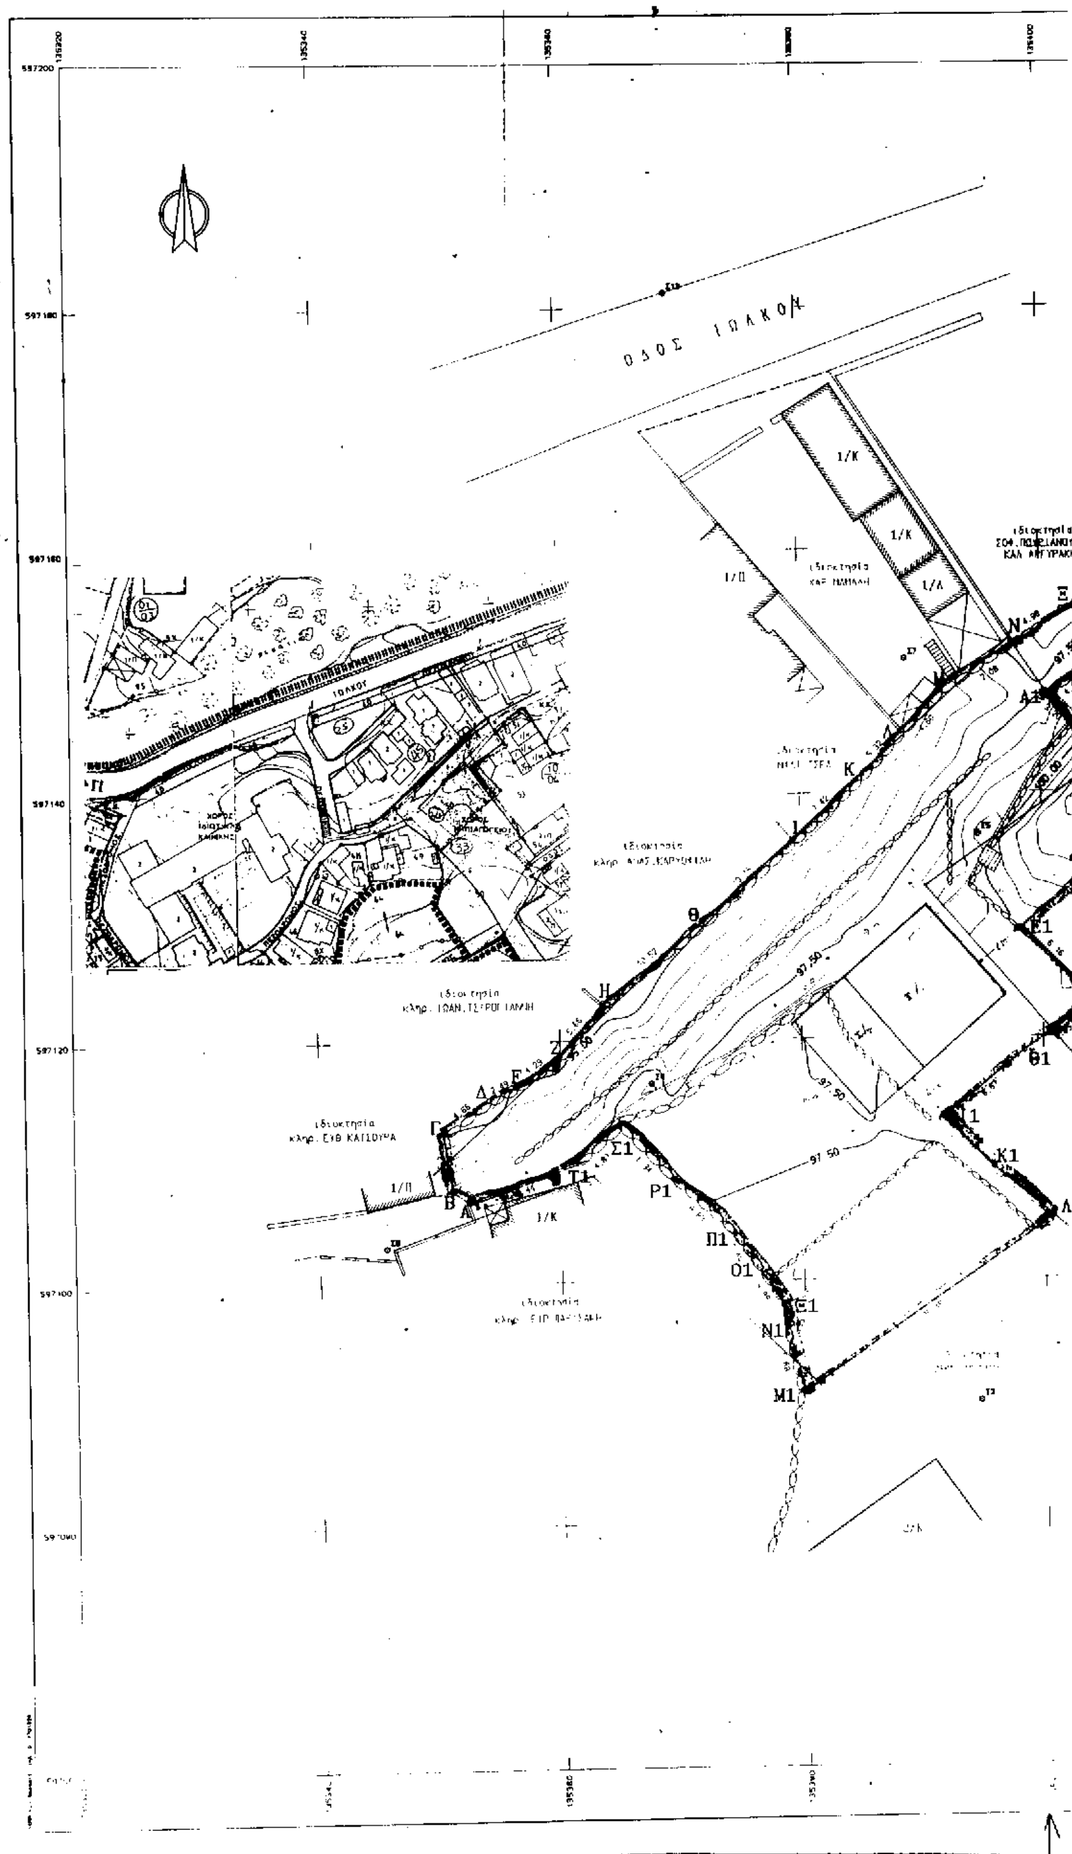
Αναστολή έκδοσης οικοδομικών αδειών και εκτέλεσης οικοδομικών εργασιών στο Δήμο Βόλου.

ΤΟ ΔΗΜΟΤΙΚΟ ΣΥΜΒΟΥΛΙΟ ΒΟΛΟΥ

Με την 30/1997 απόφαση του Δημοτικού Συμβουλίου Βόλου, σύμφωνα με την παρ. 3 του άρθρου 33 του Ν. 1337/83 και τις διατάξεις του από 26.5.89 Π. Δ/τος (ΦΕΚ 343/Δ'), αναστέλλεται για έξι (6) μήνες η έκδοση οικοδομικών αδειών και η εκτέλεση οικοδομικών εργασιών στο Ο.Τ. 492, που περικλείεται από τους δρόμους Ερμού - Αγ. Νικολάου - Δημητριάδος και Αλοννήσου στο Δήμο Βόλου.

Η απόφαση αυτή να δημοσιευθεί στην Εφημερίδα της Κυβερνήσεως.

Ο Αντιδήμαρχος Βόλου
ΓΙΩΡΓΟΣ ΔΑΝΗΛΟΠΟΥΛΟΣ


ΟΔΟΣ ΙΩΛΚΟΥ
ιδιοκτησία κληρ. ΙΩΑΝ. ΤΣΙΡΟΓΙΑΝΝΗ
ιδιοκτησία κληρ. ΕΥΘ ΚΑΓΙΟΥΡΑ
ιδιοκτησία κληρ. ΕΥΡ ΒΑΡΤΣΑΚΗ
ιδιοκτησία κληρ. ΑΝΑΣ.ΚΑΡΥΩΤΑΚΗ
ιδιοκτησία ΣΟΦ.ΠΟΛΥΖΙΑΝΟΥ ΚΑΛ.ΑΡΓΥΡΑΚΗ
ΙΩΛΚΟΥ
ΧΩΡΟΣ ΙΕΡΑΣ ΜΟΝΗΣ
1/Π
1/Κ
1/Α
97.50
Α
Β
Γ
Δ1
Ε
Ζ
Η
Θ
Ι
Κ
Ν
Α1
Ε1
Θ1
Ι1
Κ1
Λ1
Μ1
Ν1
Ξ1
Ο1
Π1
Ρ1
Σ1
Τ1

135400
135420
135440
597200

2/Κ

Π Ρ Σ
Ο
Τ
Χ Φ Υ

ΠΑΙΔΙΚΗ ΧΑΡΑ

Α1
Β1
Γ1
Δ1
1/Π
Ε1
Ζ1
Η1
Θ1

2/Κ
Λ1
1/ΕΑ
1/ΕΑ
ΟΔΟΣ ΤΡΟΙΑΣ

597060

1. ΕΜΒΑΔΟΝ ΟΙΚΟΠΕΔΟΥ

2. ΟΡΟΙ ΔΟΜΗΣΗΣ

Α. ΑΡΤΙΟΤΗΤΑ - ΟΙΚΟΔΟΜΗΣΙΜΟΤΗΤΑ

Β. ΣΥΝΤΕΛΕΣΤΗΣ ΔΟΜΗΣΗΣ

3. ΕΠΙΤΡΕΠΟΜΕΝΑ ΣΤΟΙΧΕΙΑ ΔΟΜΗΣΗΣ

4. ΠΡΑΓΜΑΤΟΠΟΙΟΥΜΕΝΑ ΣΤΟΙΧΕΙΑ ΔΟΜΗΣΗΣ

ΔΙΑΓΡΑΜΜΑ ΚΑΛΥΨΗΣ

ΝΟΕΜΒΡΙΟΣ 1996

Ο ΜΗΧΑΝΙΚΟΣ

Αριθ. 120/97 (4)

Τροποποίηση του εγκεκριμένου σχεδίου πόλεως Χανίων, που αφορά αναγνώριση της υπάρχουσας διάβασης στην περιοχή Αγίου Λουκά στο Ο.Τ. 599.

ΤΟ ΔΗΜΟΤΙΚΟ ΣΥΜΒΟΥΛΙΟ ΧΑΝΙΩΝ
(Συνεδρίαση 4/17.2.1997)

Αφού έλαβε υπόψη:

1. Το από 29.12.86 Π. Δ/γμα περί εγκρίσεως τροποποιήσεως εγκεκριμένου σχεδίου πόλεως με απόφαση του Δ.Σ. του Δήμου Χανίων.

2. Τις σχετικές διατάξεις του Ν.Δ. της 17.7.1923 περί Σχεδίων Πόλεων κωμών κ.λπ.

3. Την σύμφωνη γνώμη του Δημοτικού Συμβουλίου την εκφρασθείσα με την αριθ. 510/96 ορθή επανάληψη της 250/96 αποφάσεώς σας.

4. Τις ενστάσεις που έχουν υποβληθεί.

5. Τη γνώμη του Δημοτικού Συμβουλίου επί των ενστάσεων, εκφρασθείσα διά των αποφάσεών του.

6. Την αριθ. 28/96 (θέμα 8ο) γνωμοδότηση του Συμβουλίου Χ.Ο.Π. του Ν. Χανίων.

7. Τις εισηγήσεις και προτάσεις, καθώς και την διεξαχθείσα συζήτηση επί του θέματος, αποφασίζει ομόφωνα:

1) Εγκρίνει την τροποποίηση του εγκεκριμένου σχεδίου πόλεως Χανίων, όπως αυτή περιγράφεται στο από 25.4.96 Τοπογραφικό διάγραμμα υπό κλίμακα 1:200 του μηχανικού Αντωνακάκη Ευτύχη και θεωρήθηκε από τον Δήμαρχο Χανίων και την Προϊσταμένη του Γρ. Πολ. Εφ. του Δήμου Χανίων.

2) Η τροποποίηση αφορά την αναγνώριση της υπάρχουσας διάβασης στην περιοχή Αγίου Λουκά στο Ο.Τ. 599 για την καλύτερη πολεοδομική λειτουργία του οικοδομικού τετραγώνου.

Από τις διατάξεις της απόφασης αυτής δεν προκαλείται δαπάνη σε βάρος του κρατικού προϋπολογισμού ούτε του προϋπολογισμού του Δήμου Χανίων.

Η απόφαση αυτή να δημοσιευθεί στην Εφημερίδα της Κυβερνήσεως.

Ο Πρόεδρος του Δημ. Συμβουλίου
ΚΩΝ/ΝΟΣ ΧΑΙΡΕΤΗΣ

ΘΕΩΡΗΘΗΚΕ

Ο ΔΗΜΑΡΧΟΣ ΧΑΝΙΩΝ

και εξουσιοδότηση

ο Αντιδήμαρχος

Ο ΠΡΟΙΣΤΑΜΕΝΟΣ [illegible]

Χανιά 25/4/96

Ευτ. Αθανασάκης
Πολ/κος Μηχ/κος ΤΕ

ΔΗΜΟΣ ΧΑΝΙΩΝ

ΑΡΙΘ. ΑΠΟΦΑΣΗΣ ΔΗΜΟΤ. ΣΥΜΒΟΥΛΙΟΥ 120/97

ΗΜΕΡΟΜΗΝΙΑ 17-2-1997

ΠΕΡΙΛΗΨΗ Η τροποποίηση αφορά την αναγνώριση της υφιστάμενης διόδου στην περιοχή Αγίου Λουκά στο Ο.Τ. 599 για την εξυπηρέτηση παραδοσιακής γειτονιάς του οικοδομικού τετραγώνου

[illegible] 20-3-1997

Ο [illegible] ΤΟΥ ΔΗΜΟΤ. ΣΥΜΒΟΥΛΙΟΥ

Κουλ/ικος ΛΙΜΠΕΡΤΗ Ε.

ΑΡΙΘΜΟΣ

ΤΕΥΧΟΣ

ΗΜΕΡΟΜΗΝΙΑ

Ο ΠΡΟΙΣΤΑΜΕΝΟΣ ΤΟΥ ΓΡΑΦ. ΠΕΔ.

ΠΙΝΑΚΑΣ ΙΔΙΟΚΤΗΤΩΝ

020707 → Μηναρμάκη Μ. Ευτυχία
020708 → Αντ. [illegible] Θεοδ. Ροκκουνάκης [illegible] Ιωάννης
020709 [illegible] Αναστασία
020710 [illegible]
020711 [illegible] Λ. Ειρήνη
020712 [illegible] Αναστασία

ΟΡΟΙ ΔΟΜΗΣΗΣ

[illegible] Λουκά Π.Δ. 6-8-1986 ΦΕΚ 724/Δ/8-9-1986

Σ.Δ. 08	Ε = 2400 τ.μ.	} κανόνες	Παρεκκλίσεις	
Π.Κ. 75%	Π = 14 μ.		Ε=150 τ.μ. Πρόσ.	} Πρσ 8-9-86

ΔΙΟΡΘΩΣΕΙΣ ΣΦΑΛΜΑΤΩΝ

(5)

Στο ΦΕΚ 214/Δ'/4.3.1994 όπου δημοσιεύθηκε η 1015093/890/0010/4.3.1994 κοινή απόφαση των Υπουργών Οικονομικών και Πολιτισμού, σχετικά με αναγκαστική απαλλοτρίωση, η οποία κηρύχθηκε για αρχαιολογικούς σκοπούς στο Λιμένα Θάσου, διορθώνεται ο αριθμός της απόφασης, από τον εσφαλμένο «10150983/890/0010», στον ορθό «1015093/890/0010».

(Από το Υπουργείο Οικονομικών)

ΑΠΟ ΤΟ ΕΘΝΙΚΟ ΤΥΠΟΓΡΑΦΕΙΟ